



Radfahrerregelung:

- Radfahrer entgegen der Einbahnstr. frei
- Gemeinsamer Geh- und Radweg
- Getrennter Geh- und Radweg
- Gehweg mit Radfahrer frei
- Fußgängerzone mit Radfahrer frei
- Benutzungspflichtiger Radweg
- Fahrrad-Angebotsstreifen
- Sonstige für Radfahrer nutzbare Wege
- Sonstiger Radweg, keine Benutzungspflicht

Knotentypen:

- Lichtsignalanlage
- Kreisplatz mit Vorfahrtsregelung
- Vorfahrtsregelung
- Rechts-vor-links / Sonstige

1.Stufe = Gehweg, Radfahrer frei  
2.Stufe = Verbreiterung des Gehweges zu  
Gemeinsamen Geh- und Radweg

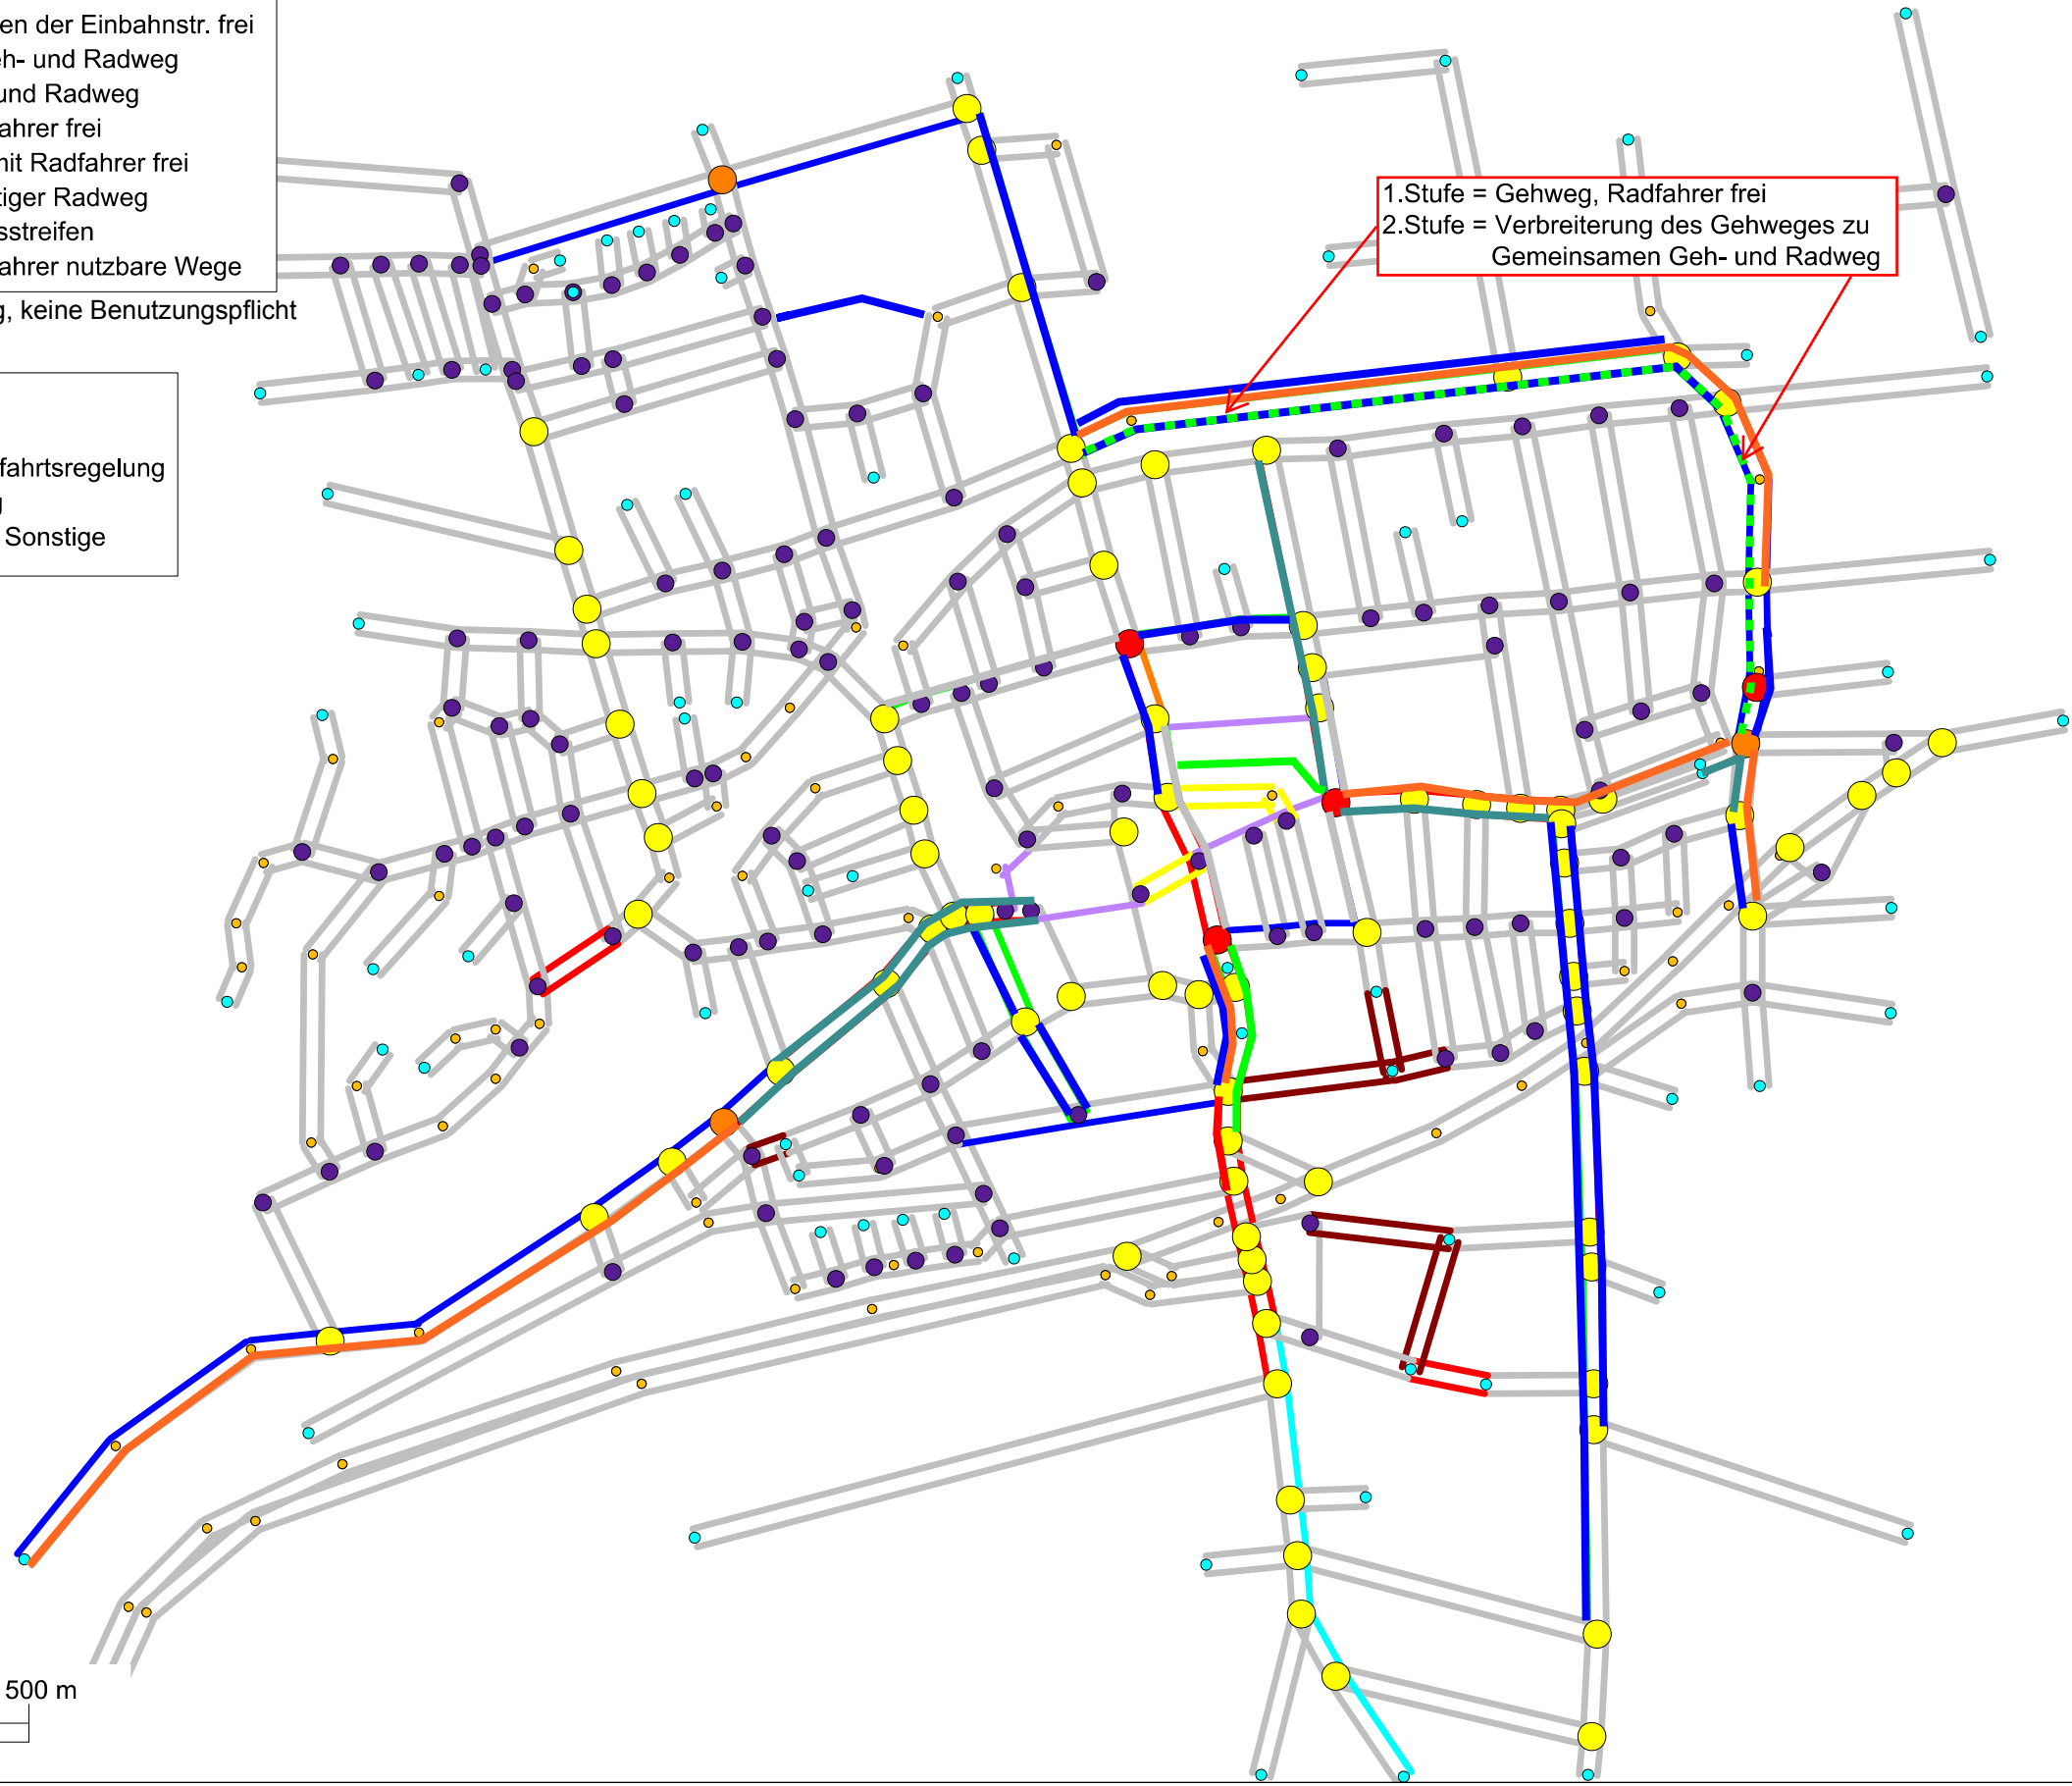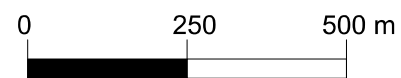

Verkehrskonzept Springe