


LANDSCHAFTSPLAN DER STADT SPRINGE AM DEISTER

**FLÄCHENNUTZUNG
WALD / GRÜNLAND
ACKER / SIEDLUNG
1995**

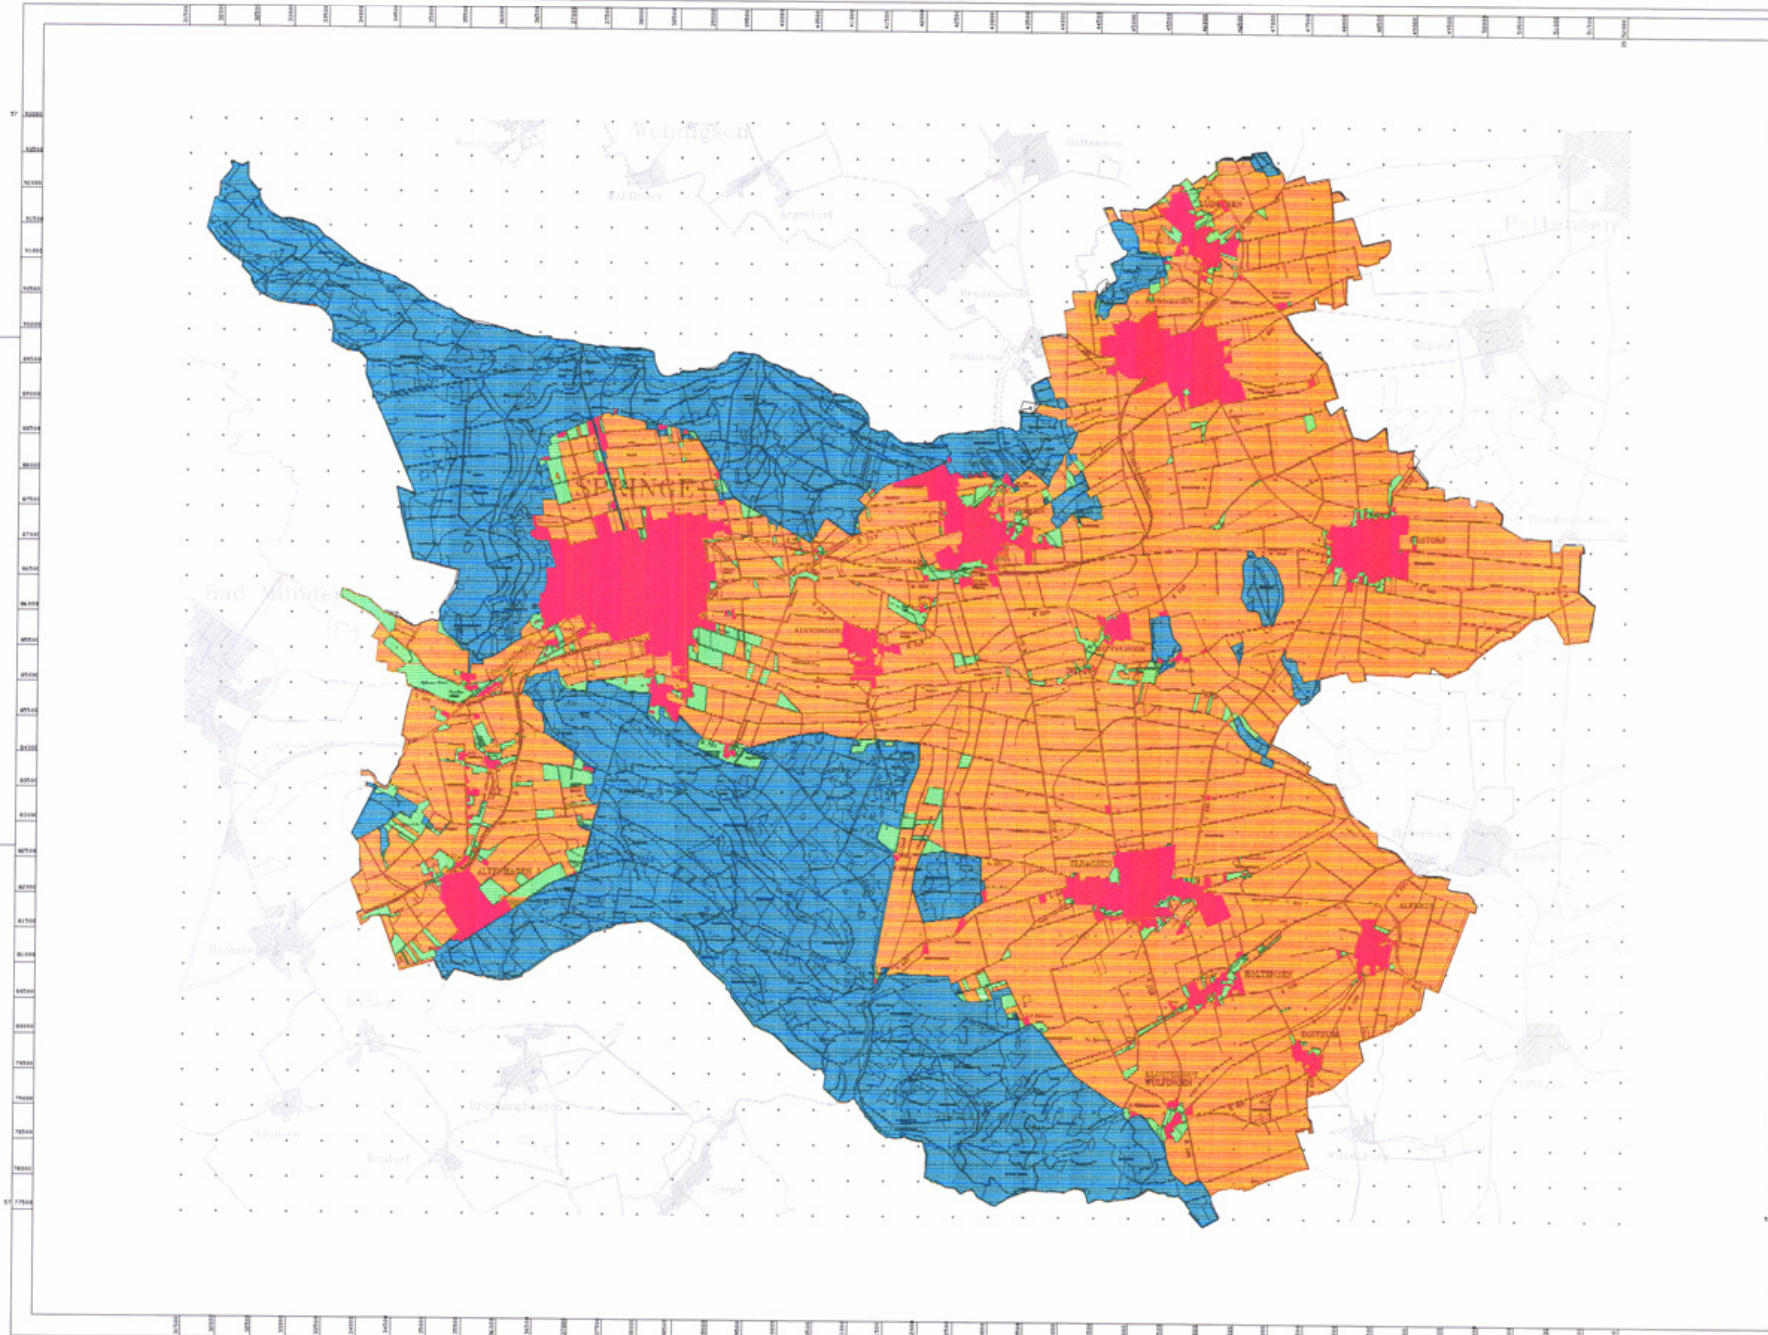

LEGENDE

	ha
 Siedlung	1.173,9
 Acker	8.948,5
 Grünland	669,8
 Wald	5.238,7

Kleinflächen sowie lini-
en hafte Elemente
(Gewässer, Verkehrswege
usw.) wurden die sie
umgebenden o.g. Nut-
zungen zugeschlagen.



Landschaftsplan der Stadt
SPRINGE AM DEISTER

**FLÄCHENNUTZUNG
WALD / GRÜNLAND
ACKER / SIEDLUNG
1995**

Karte Nr.: 1.15
Maßstab: 1:50.000 im Original
Datum: Oktober 1995
Maßstab: GDL/VDL/100/100

Prof. Dr. Otto Lorenz
Landschaftsplanung | 38544 Springe
Mühlenterrasse 2 | 05131 347-1000
Tel.: 05131 347-1001 | Telefax: 05131 347-1002

Net: Werra - springe/17 | Profitechnik 1-07