


LANDSCHAFTSPLAN DER STADT SPRINGE AM DEISTER

SCHUTZWÜRDIGKEIT
DES
LANDSCHAFTSBILDES

Legende

-  Hohe Schutzwürdigkeit
-  Mittlere Schutzwürdigkeit
-  Geringe Schutzwürdigkeit
-  Bewertete Teilfläche
-  Standort Foto-Rundgang

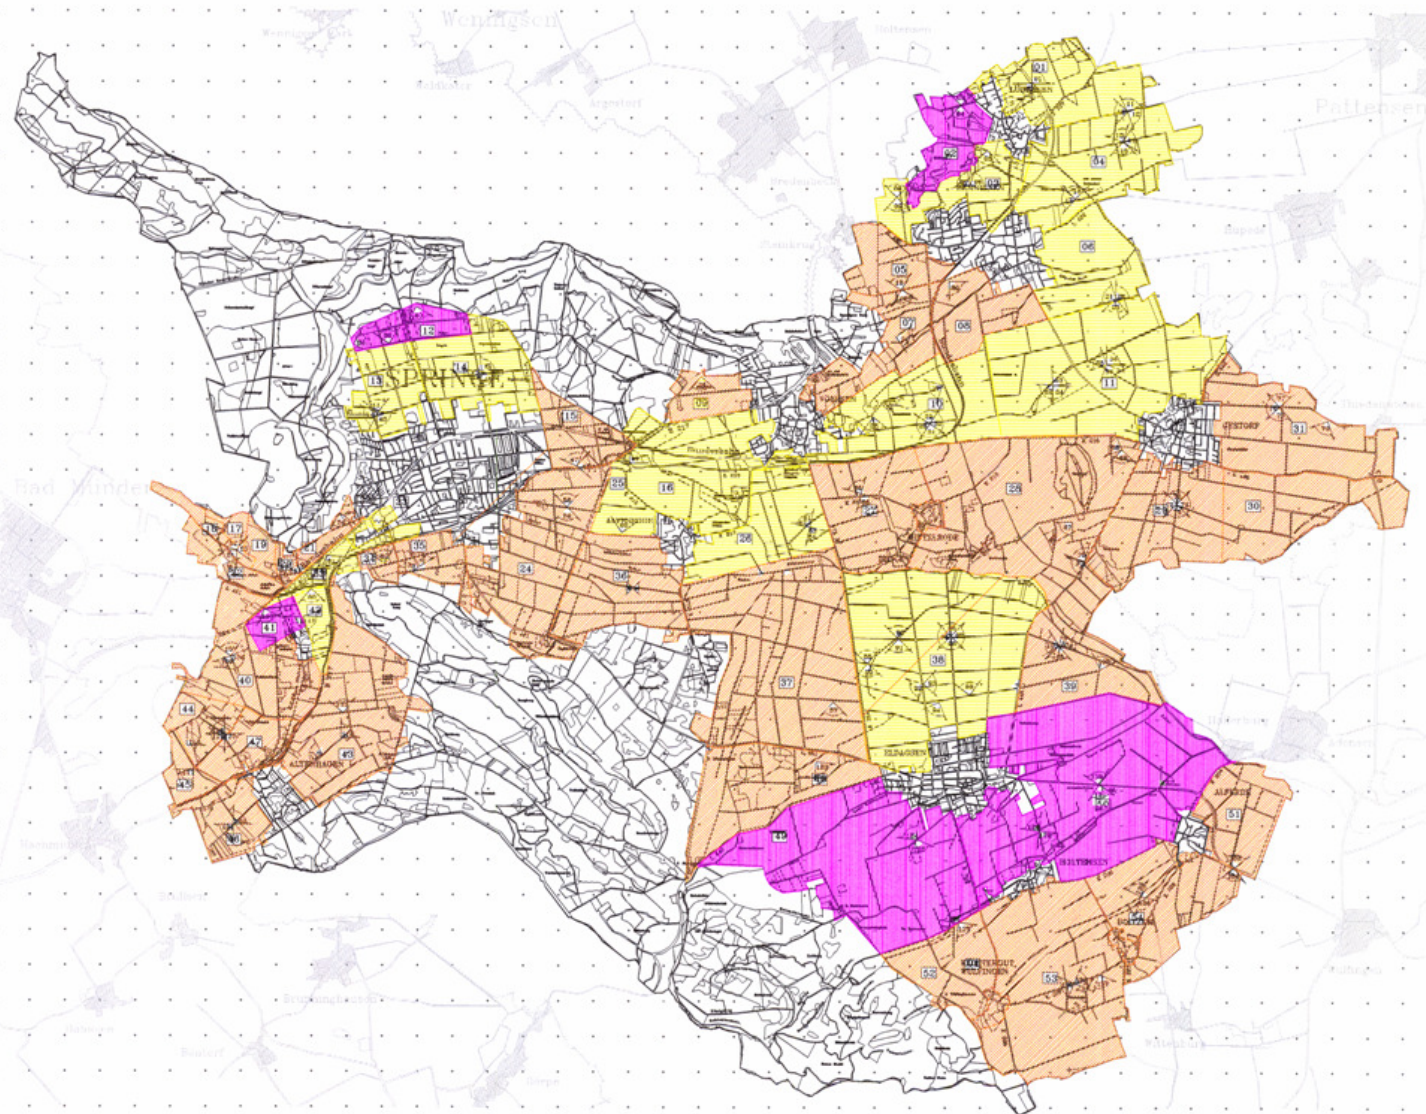

Quellen:
Eigene Erhebung und Bewertung
Siehe Foto-Rundgang und Bewertungsliste





Landschaftsplan der Stadt
SPRINGE AM DEISTER

Schutzwürdigkeit des
Landschaftsbildes

Karte Nr. 3.05

Maßstab: 1:25.000 im Original
Datum: Oktober 1994
Bearb.: GDL/RSZ/TKS/LJK

Prof. Ing. Otto Lorenz
Landschaftsplaner
Büro für Landschaftsplanung
Bismarckstraße 6 · 31545 Bad Gandersheim
Tel.: 05042/4710 Fax: 05042/4718

Flächeninhalt: 1:25