
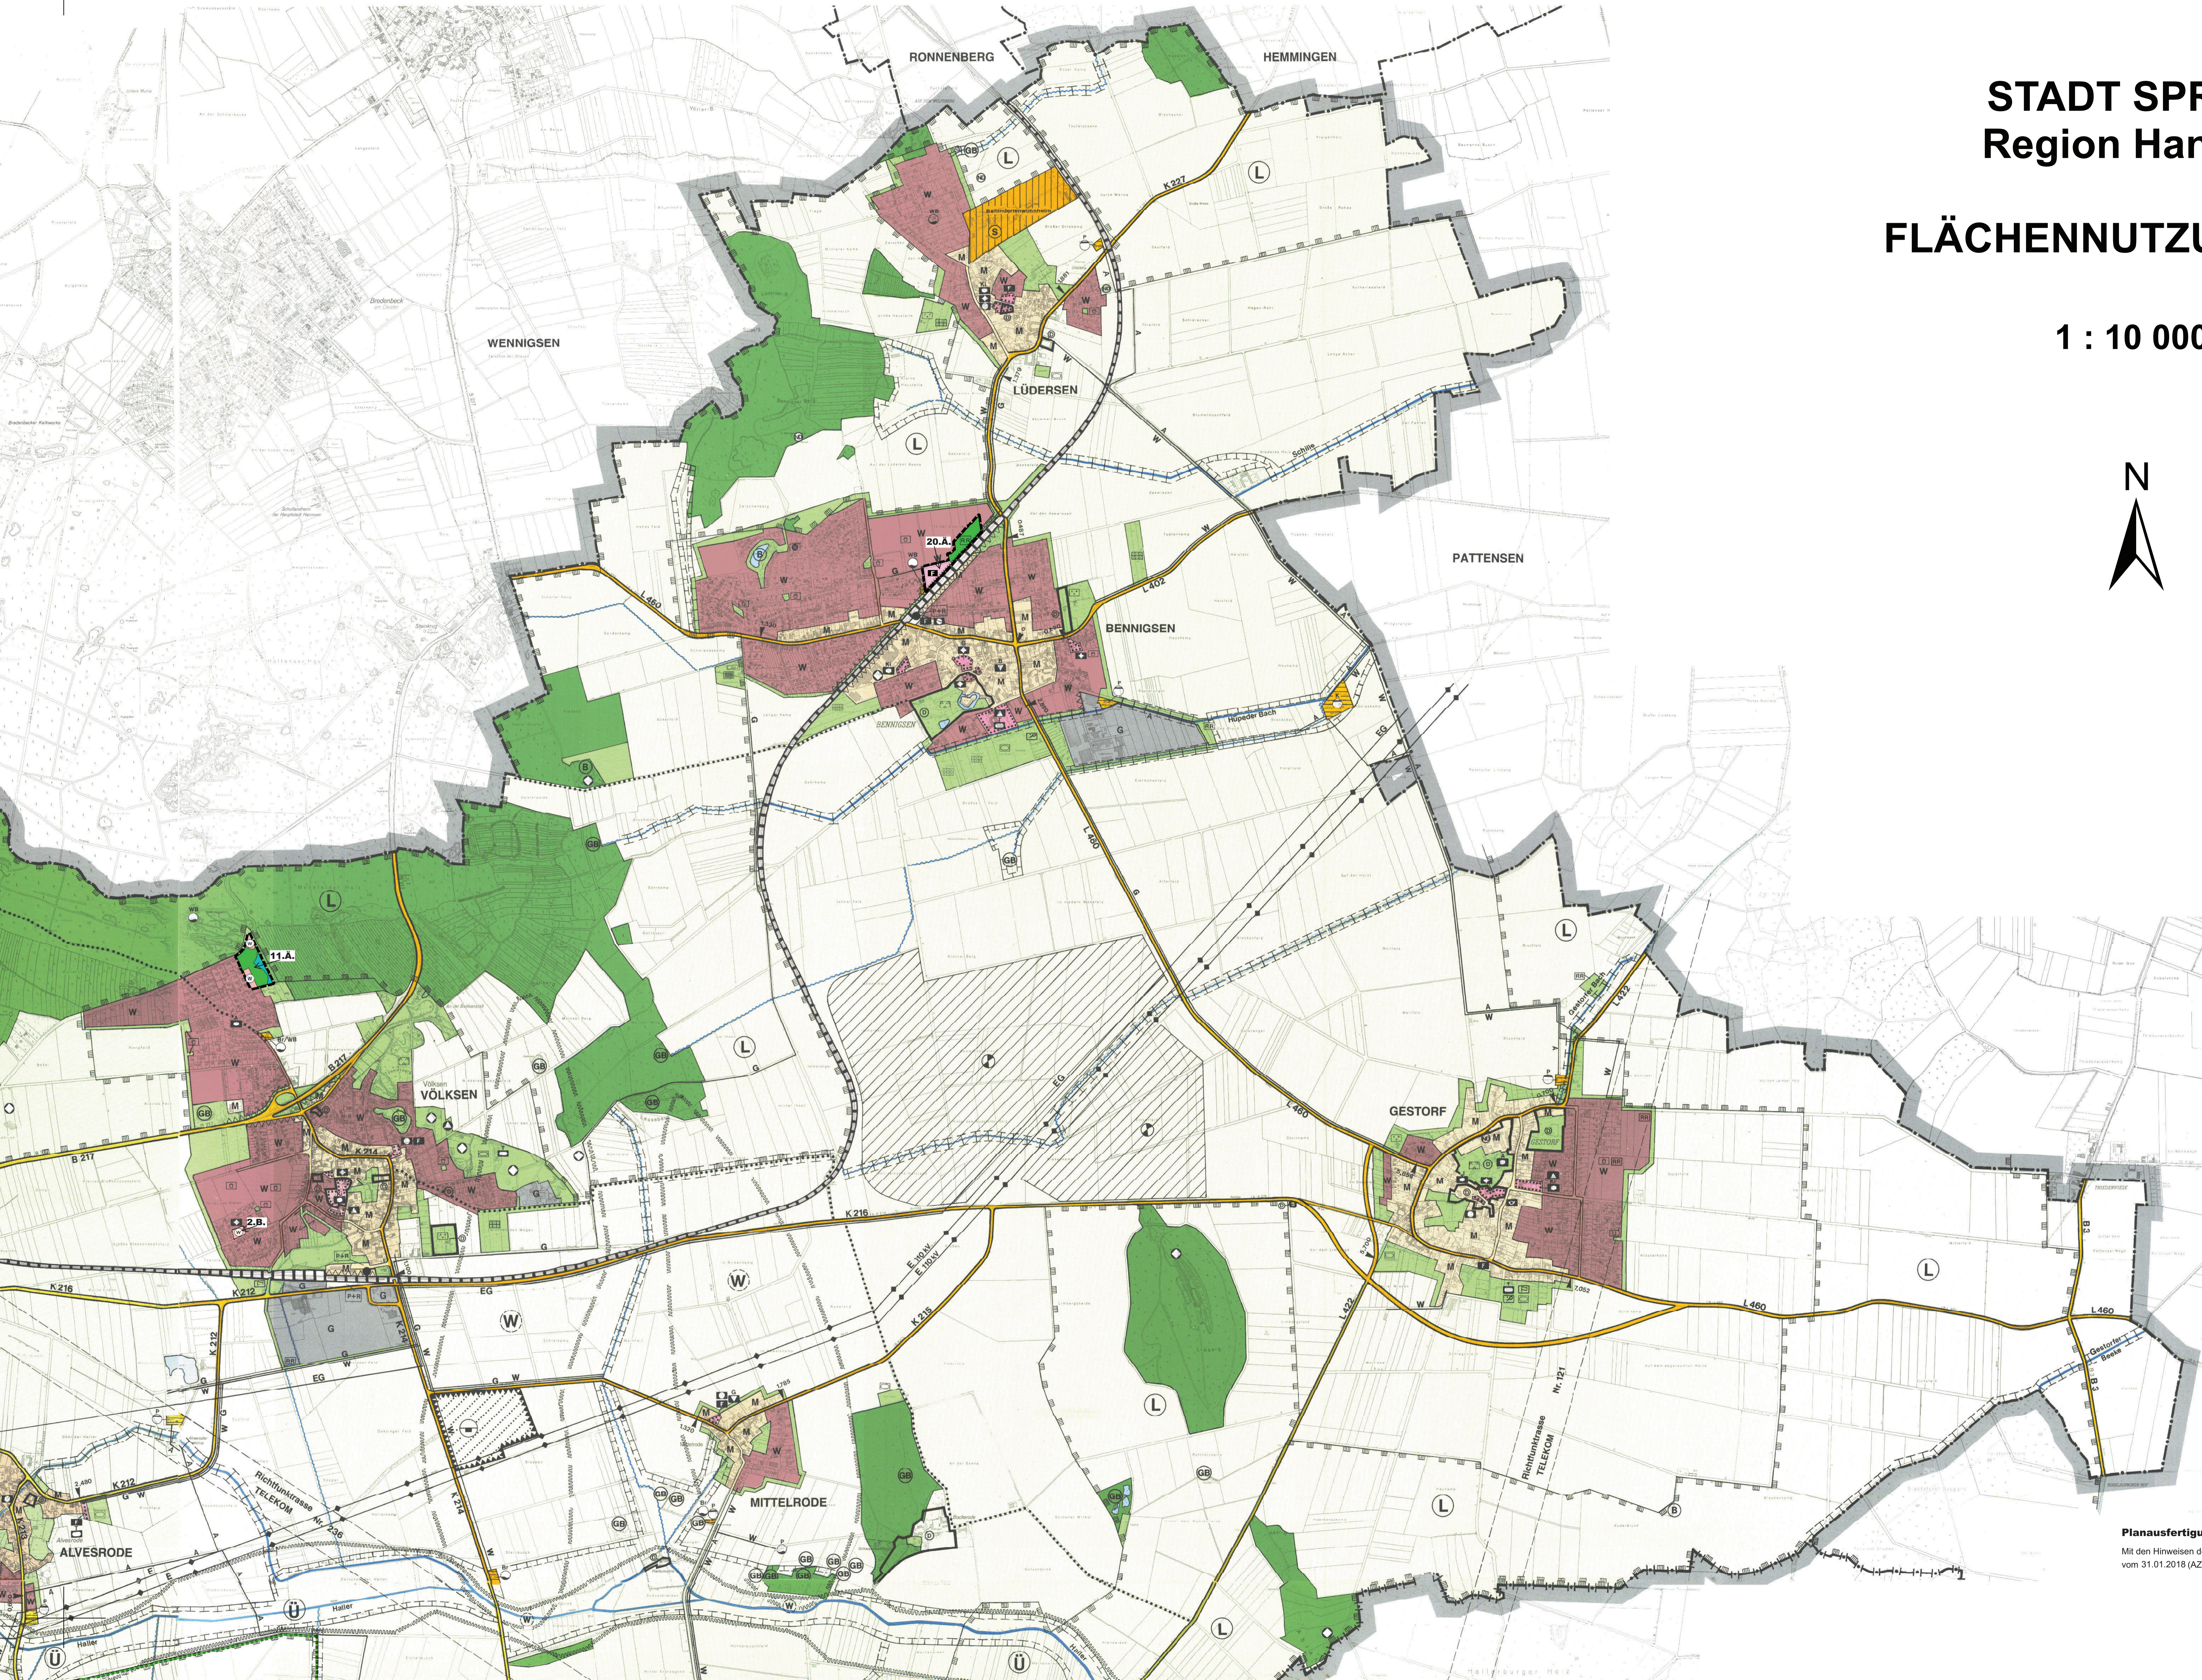


STADT SPRINGE Region Hannover

FLÄCHENNUTZUNGSPLAN

1 : 10 000

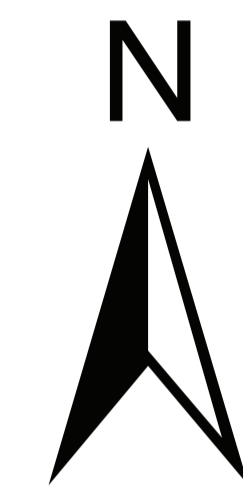

Planusfertigung
Mit den Hinweisen der Genehmigungsverfügung der Region Hannover
vom 31.01.2018 (AZ.: 61.03-21101-23/17-8/17)